

ΕΦΗΜΕΡΙΣ ΤΗΣ ΚΥΒΕΡΝΗΣΕΩΣ
ΤΗΣ ΕΛΛΗΝΙΚΗΣ ΔΗΜΟΚΡΑΤΙΑΣ

ΑΘΗΝΑ 5 ΙΟΥΝΙΟΥ 1990	ΤΕΥΧΟΣ ΤΕΤΑΡΤΟ	ΑΡΙΘΜΟΣ ΦΥΛΛΟΥ 295

ΑΠΑΛΛΟΤΡΙΩΣΕΙΣ

ΑΠΟΦΑΣΕΙΣ

Αριθ. πρωτ. 8071

Καθορισμός των ορίων του αιγιαλού και δημιουργία ζώνης παραλίας στη θέση Ακρολίμνιο Κοινότητας Μουριών στη λίμνη Δοϊράνη Νομού Κιλκίς.

Ο ΝΟΜΑΡΧΗΣ ΚΙΛΚΙΣ

Έχοντας υπόψη:

1. Τις διατάξεις των άρθρων 1 μέχρι και 7 του Α.Ν. 2344/1940 «περί αιγιαλού και παραλίας», όπως τροποποιήθηκαν και συμπληρώθηκαν με τις διατάξεις:

α) Του άρθρου 13 του Ν. 1078/1980 και

β) του άρθρου 3 του Ν. 1337/1983.

2. Τις διατάξεις της παρ. 9 του άρθρου 1 του Κεφαλαίου Β' της 0.208/181/26.4.1982 (ΦΕΚ 214/26.4.1982 τ.Β') κοινής απόφασης των Υπουργών Προεδρίας Κυβερνήσεως και Οικονομικών «Αναμόρφωση Συλλογικών Οργάνων Γνωμοδοτικής και Αποφασιστικής Αρμοδιότητας του Υπουργείου Οικονομικών».

3. Την από 28 Μαρτίου 1990 έκθεση της επιτροπής καθορισμού των ορίων του αιγιαλού και παραλίας και θέσεων αμμοληψίας, που καθόρισε τα όρια του αιγιαλού και της παραλίας στην περιοχή Ακρολίμνιο Κοινότητας Μουριών στη λίμνη Δοϊράνη Νομού Κιλκίς και τα από α) Φεβρουάριο 1989 και β) Ιούνιο 1989 τοπογραφικά διαγράμματα με κλίμακα 1:1000 των α) Δ/νσης Τεχν. Υπηρεσιών Νομού Κιλκίς και β) Πέτρου Αλεξάνδρου Τοπ. Μηχ/κού που θεωρήθηκαν στις 15.3.1989 από τη Δ/νση Τεχν. Υπηρεσιών της Νομαρχίας Κιλκίς και συνοδεύει την έκθεση της προαναφερόμενης Επιτροπής.

4. Τη σύμφωνη γνώμη του Γενικού Επιτελείου Ναυτικού, που διατυπώθηκε στο 5445/266/90 Σχ 668/20.4.1990 έγγραφό του.

5. Τις διατάξεις του άρθρου 1 παρ. 1 του Ν. 3200/1955 (ΦΕΚ 97/Α'/1955) «περί διοικητικής αποκεντρώσεως» σε συνδυασμό με τις διατάξεις του από 28.6.1955 Β.Δ. «περί εξαιρέσεως από της κατά το άρθρον 1 παρ. 1 του Ν. 3200/1955 αρμοδιότητος των Νομαρχών, αντικειμένων τινων αρμοδιότητος του Υπουργού Οικονομικών», του Β.Δ. 704/1970 και του άρθρου 1 παρ. 5 του Π.Δ. 71/1984, για μεταβίβαση αρμοδιοτήτων του Υπουργού Οικονομικών στους Νομάρχες και στις περιφερειακές αρχές διανομαρχιακού επιπέδου, αποφασίζουμε:

1. Επικυρώνουμε την από 28η Μαρτίου 1990 έκθεση της Επιτροπής καθορισμού των ορίων του αιγιαλού και παραλίας και θέσεων αμμοληψίας καθώς και τα από α) Φεβρουάριο 1989 και β) Ιούνιο 1989 τοπογραφικά διαγράμματα που τη συνοδεύουν, τα οποία συντάχθηκαν από α) Δ/νση Τεχν. Υπηρεσιών Νομού Κιλκίς και β) Πέτρους Αλεξάνδρου Τοπ. Μηχ/κού με κλίμακα 1:1000 και θεωρήθηκαν στις 15.3.1989 από τον Δ/ντή Δ/νσης Τεχν. Υπηρεσιών Νομού Κιλκίς Αριστ. Χαριτωνίδη Πολ. Μηχ/κό με Α'β επί των οποίων η πιο πάνω Επιτροπή, καθόρισε τα όρια του αιγιαλού, με κόκκινη γραμμή στη θέση Ακρολίμνιο της Κοινότητας Μουριών στη Λίμνη Δοϊράνη Νομού Κιλκίς, και τα όρια της παραλίας με κίτρινη γραμμή στην πιο πάνω αναγραφόμενη θέση.

Η απόφαση αυτή, με την έκθεση της επιτροπής και το διάγραμμα, να δημοσιευθούν στην Εφημερίδα της Κυβερνήσεως σύμφωνα με τις διατάξεις του άρθρου 13 του Ν. 1078/1980.

Κιλκίς, 16 Μαΐου 1990

Ο Νομάρχης
Ι. ΕΜΜΑΝΟΥΗΛΙΔΗΣ

ΕΚΘΕΣΗ

Επιτροπής και καθορισμού ορίων αιγιαλού - παραλίας

Για τον καθορισμό το πρώτον των ορίων του αιγιαλού, στην θέση Ακρολίμνιο της Κοινότητας Μουριών.

Στο Κιλκίς σήμερον την 28η του μηνός Μαρτίου 1990 ημέρα Τετάρτη, οι υπογεγραμμένοι:

1. Αντώνιος Αμαξοποιός, Οικονομικός Έφορος Κιλκίς, ως Πρόεδρος

2. Αριστείδης Χαριτωνίδης, Πολ. Μηχ/κός με Α' βαθμό, Προϊστ/νος Δ.Τ.Υ. ως μέλος και

3. Ανδρέας Δροσάκης, Υποπλοίαρχος, νόμιμος αναπληρωτής του Λιμενάρχου Θεσ/νίκης, του ιδίου κωλυομένου λόγω εργασίας, ως μέλος που αποτελούμε την Επιτροπή καθορισμού ορίων αιγιαλού και παραλίας, η σύνθεση της οποίας έχει καθορισθεί με την 0.208/181/26.4.82 κοινή απόφαση Υπουργών Προεδρίας της Κυβέρνησης και Οικονομικών, όπως ισχύει σήμερα και με την απόφαση του Νομάρχη Κιλκίς 6669/1989 μεταβήκαμε επιτόπου στην περιοχή που προαναφέραμε την 29.8.1989 ύστερα από τηλεφωνική πρόσκληση του Προέδρου, αφού λάβαμε υπόψη:

1) Την από 9.6.88 αίτηση της Κοινότητας Μουριών, με την οποία ζητείται ο καθορισμός των ορίων αιγιαλού και παραλίας στην παραπάνω περιοχή.

2) Το Τοπογραφικό-υψομετρικό διάγραμμα που συντάχθηκε από την Δ.Τ.Υ. Ν. Κιλκίς, τον Φεβρουάριο του 1989 με κλίμακα 1:1000, ελέγχθηκε στις 10.3.89 από τον Προϊστ/νο Μελετών της Δ.Τ.Υ.Ν. Κιλκίς και θεωρήθηκε στις 15.3.89 από τον Πρ/νο της Δ.Τ.Υ.Ν. Κιλκίς, όπως ορίζει το άρθρο 20 του Ν. 719/77.

3) Το τοπ/κό-υψομετρικό διάγραμμα του Τοπ/φου Μηχ/κού Πέτρους Αλεξάνδρου, με κλίμακα 1:1000 σε μια πινακίδα που ελέγχθηκε για την ακρίβεια της αποτύπωσης την 10.3.89 και θεωρήθηκε στις 15.3.89 από την Δ.Τ.Υ.Ν. Κιλκίς, όπως ορίζει το άρθρο 20 του Ν. 719/77.

4) Τις διατάξεις του Α.Ν. 2344/40, όπως αυτός τροποποιήθηκε, καθώς και την σχετική Δικαστηριακή και Διοικητική Νομολογία.

5) Την από επιτόπιο μετάβαση σχηματισθείσα αντίληψη, για το πλάτος της βρεχομένης ζώνης, της ξηράς και άλλα συναφή στοιχεία, δηλ.

α) περιγραφή της μορφολογίας της περιοχής (βραχώδης, πεδινή, περίπου κλίση εδάφους, καταπτώσεις, βλάστηση, προσχωσιγενές έδαφος, ενδείξεις μεταβολής του αιγιαλού, ύπαρξη ή μη παλαιού αιγιαλού κ.λπ.).

β) Κατάσταση της ακτής (διαβρώσεις, εκτελεσθέντα τεχνικά έργα, όπως εγκαταστάσεις πλαζ, μονάδα χελοτροφείου, κατασκευή παραλίμνιου δρόμου κ.λπ.).

γ) Επικρατούσες καιρικές συνθήκες (διεύθυνση, ένταση και συχνότητα πνεόντων ανέμων, ύψος κύματος κ.λπ.).

6) Λοιπά στοιχεία, που έλαβε υπόψη η Επιτροπή, όπως παλαιά διαγρ/τα, τα πρακτικά των αντιπροσωπειών της Ο.Λ.Δ. της Γιουγκοσλαβίας και της Ελλάδος στις 23-30 Μαρτίου του 1956, σχετικά με την μέγιστη (146,00 μ) και ελάχιστη (144,80 μ) στάθμη των υδάτων της λίμνης Δοϊράνης και την κατάσταση που έχει διαμορφωθεί στην στάθμη της λίμνης, λόγω συνεχούς ξηρασίας τα τελευταία έτη.

7) Τις διατάξεις της παραγρ. 1 του άρθ. 7 του Α.Ν. 2344.40.

Καθορίζουμε επί του παραπάνω τοπ/κού διαγ/τος.


α) Την οριογραμμή του αιγιαλού, με κόκκινη συνεχή πολυγωνική γραμμή 1,2,3,...8, της οποίας οι κορυφές εξασφαλίζονται από το Κρατικό Δίκτυο συντεταγμένων.


β) Την οριογραμμή της παραλίας με συνεχή κίτρινη πολυγωνική γραμμή 1',2',3'...8' σε απόσταση δέκα (10) μέτρων από αυτήν του αιγιαλού.


. Οι κορυφές της εξσφαλίζονται από το Κρατικό Δίκτυο συντ/νων.


γ) Καθορίζει την οριογραμμή του παλαιού αιγιαλού με συνεχή μπλε πολυγωνική γραμμή 1",2",3"...20", όπως υποδείχθηκε από το Γ.Ε.Ν. και της οποίας οι κορυφές εξασφαλίζονται από το Κρατικό Δίκτυο συντ/νων.

Η Επιτροπή
ΑΝΤΩΝΗΣ ΑΜΑΞΟΠΟΙΟΣ
ΑΡΙΣΤ. ΧΑΡΙΤΩΝΙΔΗΣ
ΔΡΟΣΑΚΗΣ ΑΝΔΡΕΑΣ

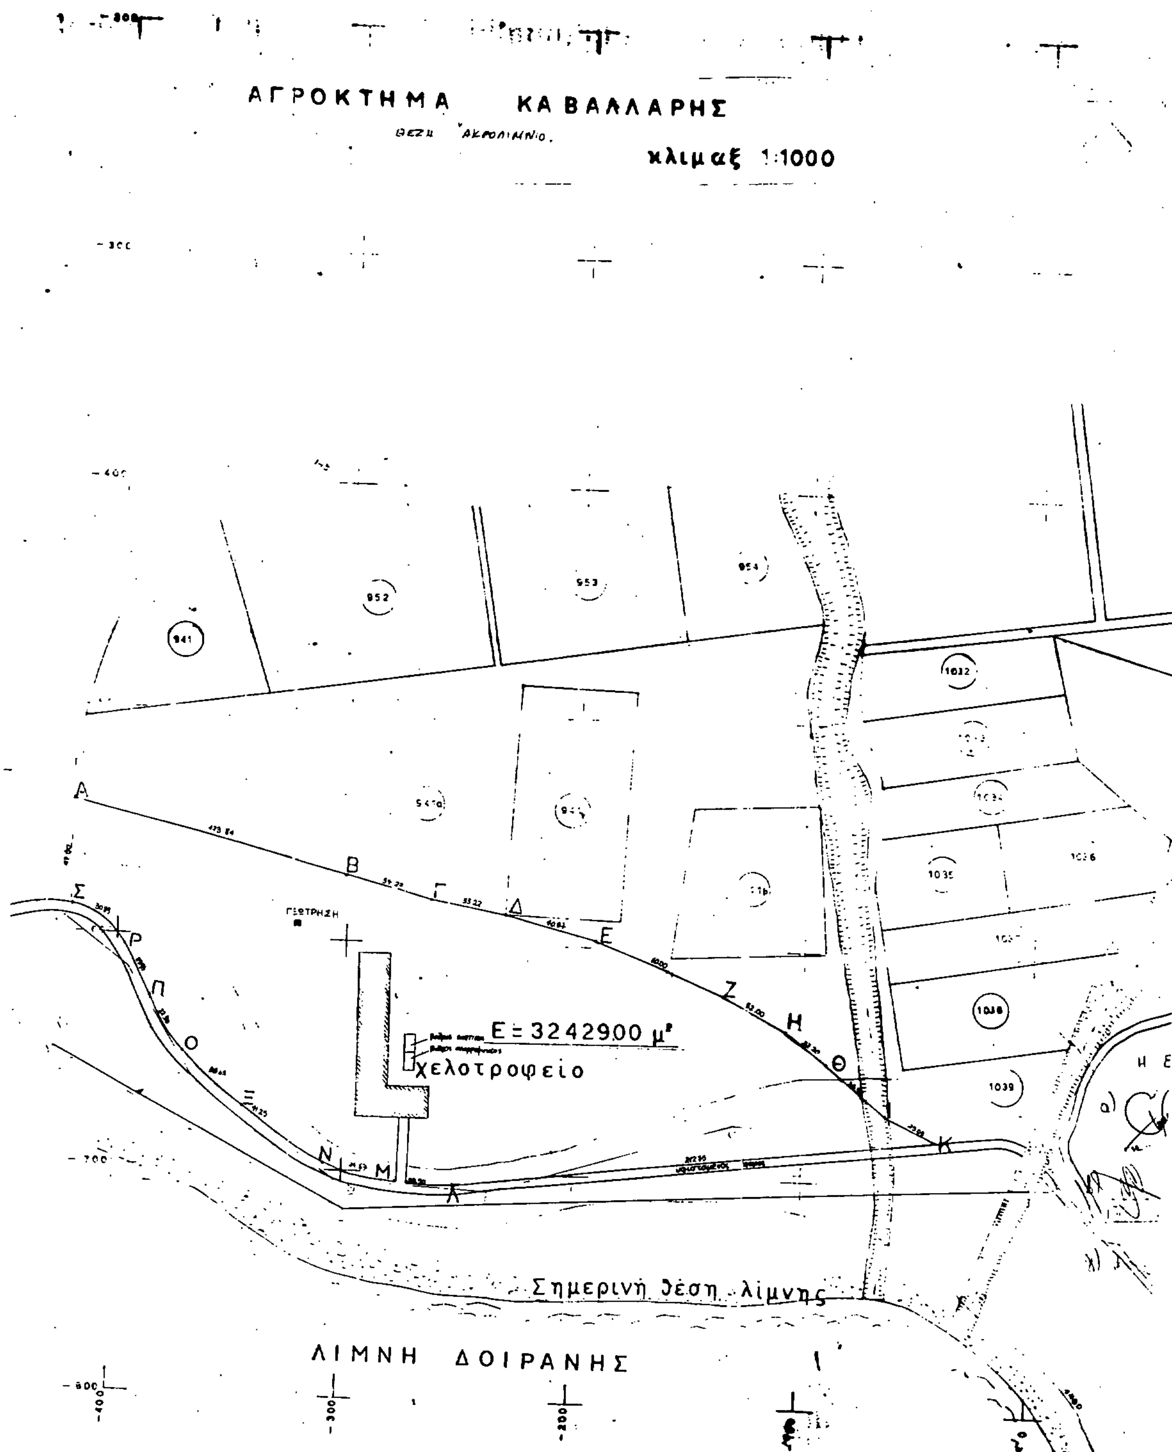

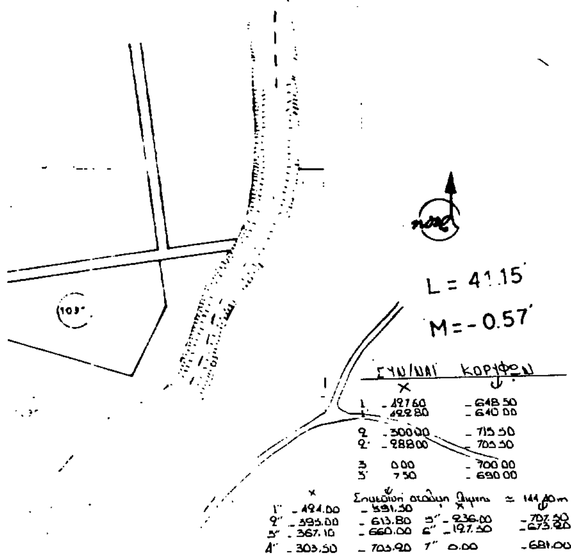

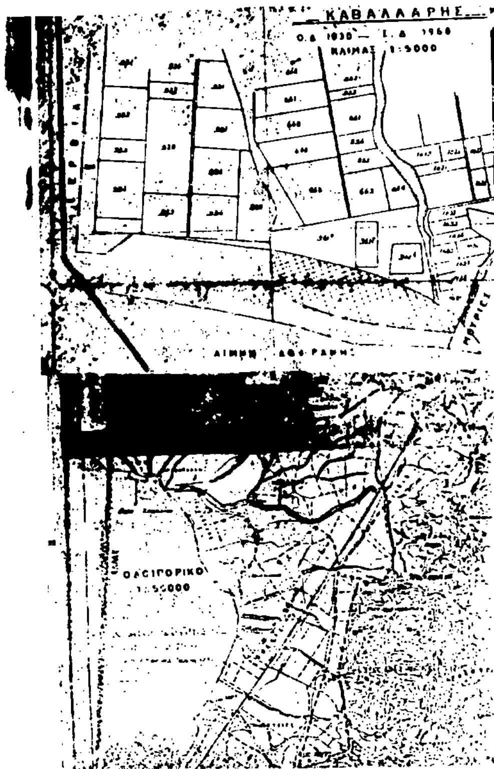

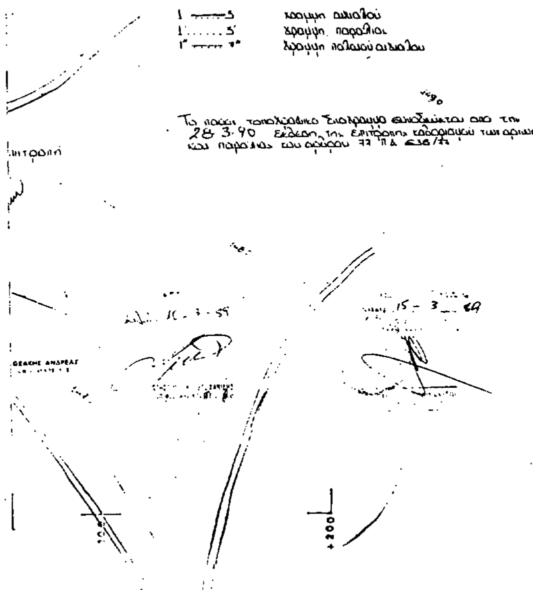


ιδιοκτητης	καρακωστας δημητριος μπαλασκας κων/νος μελεκιδης γεωργιος
εργο	χελοτροφειο
θεση εργου	μουριες κιλκις
μελετη	τσιγκαρης δημητρης μπακαλμπασης ορεστης βαδακογλου αννα
θεμα σχεδιου: τοπογραφικο	αριθμ. πινακα: 1
κλιμακα	~~1:500~~ 1:1000
χρονος μελετης	ιουνιος 1989
σφραγιδα υπογραφη	θεωρηση υπηρεσιας

ΤΟΠΟΓΡΑΦΙΚΟ ΔΙΑΓΡΑΜΜΑ
ΤΜΗΜΑΤΟΣ ΛΙΜΝΗΣ ΔΟΪΡΑΝΗΣ
ΚΛΙΜΑΞ 1:1000
ΘΕΣΗ ΑΚΡΟΛΙΜΝΙΟ


L = 41.15΄
M = -057΄



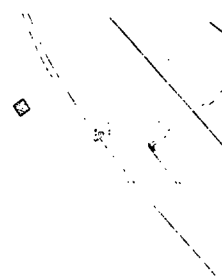



+900 +800 +700 +600 +500

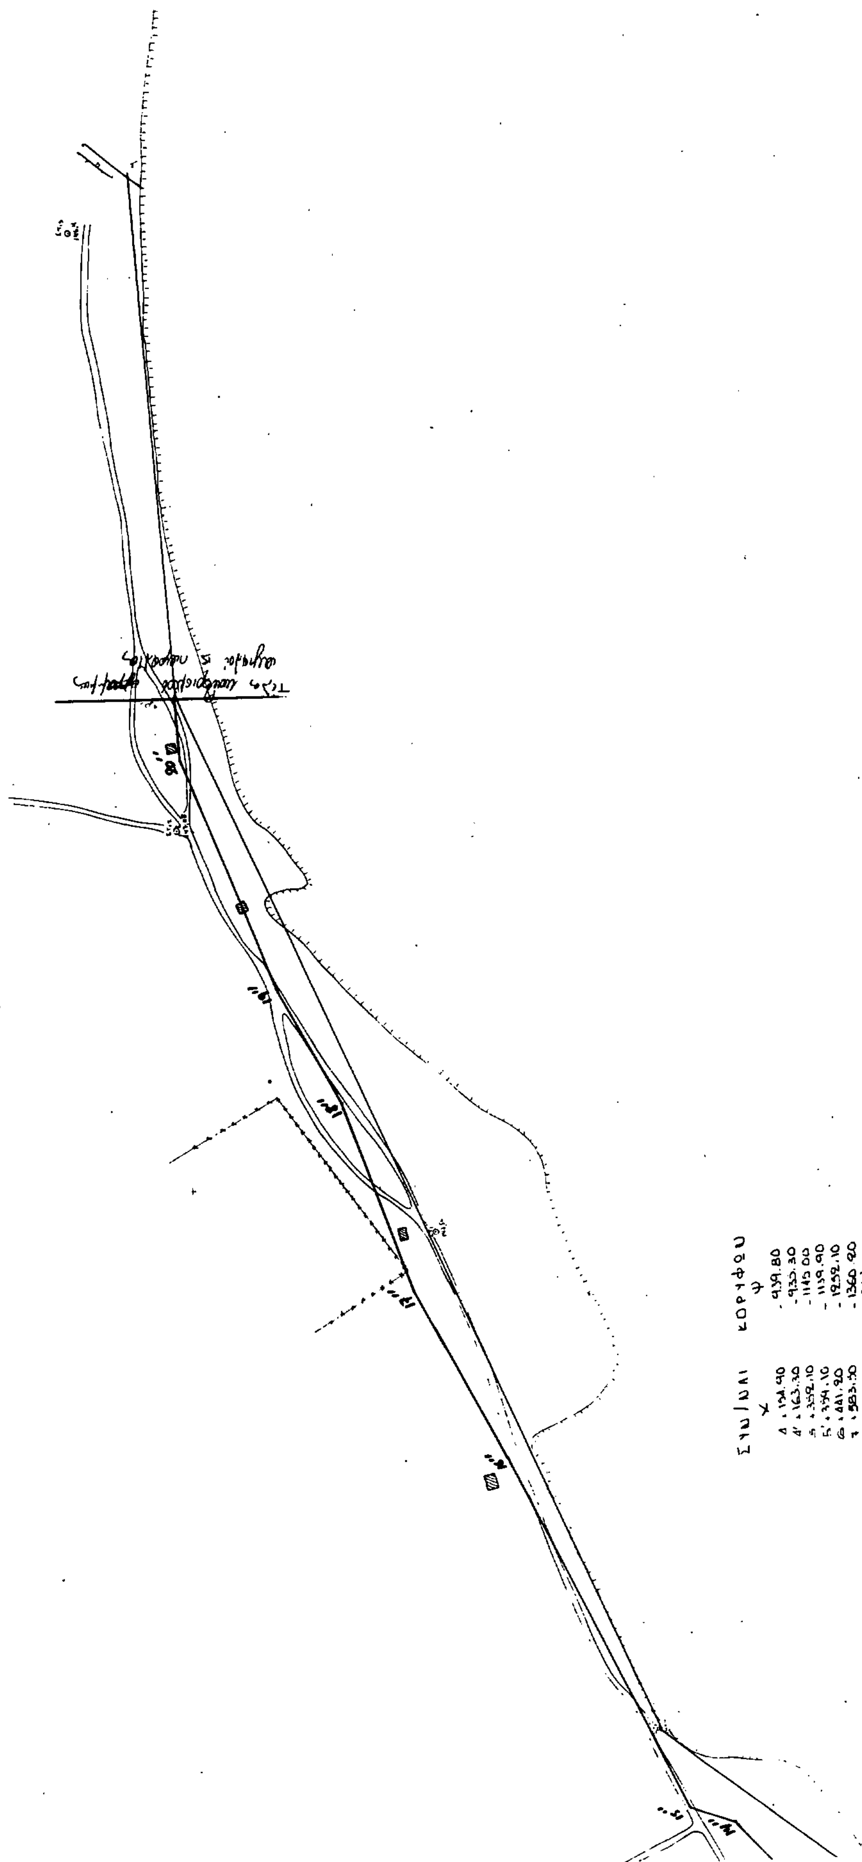

Συντ/ναι	x	κορυφών ψ
Δ	+194.90	-939.80
Δ'	+163.30	-933.30
Ε	+352.10	-1145.00
Ε'	+354.10	-1139.90
Ζ	+441.20	-1252.10
Η	+583.50	-1360.20
Η'	+591.80	-1354.00
Θ	+784.00	-1816.10
Θ'	+793.20	-1811.70
Ι	+1199.50	-2045.70
Ι'	+1808.40	-2045.10
Γ"	0.00	-682.00
Θ"	+30.50	-716.00

9	+167.00	-731.00
10"	+199.50	-852.60
11"	+151.50	-934.50
12"	+224.41	-1016.19
13"	+341.20	-1090.60
14"	+551.70	-1319.50
15"	+571.60	-1386.00
16"	+646.90	-1480.50
17"	+686.50	-1553.00
18"	+716.20	-1631.00
19"	+749.60	-1686.50
20"	+783.10	-1787.60

..10 ——— γραμμή αιγιαλού


..10' γραμμή παραλίας

..20" ------ γραμμή παλαιού αιγιαλού

...οι τοπογραφικό διάγραμμα συντάχθηκε από την ειδική της Επιτροπή καθορισμού της γραμμής ...ου και παραλίας του άρθρου 7α Π.Δ. 636/77

ΛΙΜΝΗ ΔΟΪΡΑΝΗΣ

Η Επιτροπή

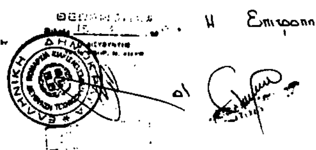

Οι

Οι

ΑΡΣΑΚΗΣ ΑΝΔΡΕΑΣ